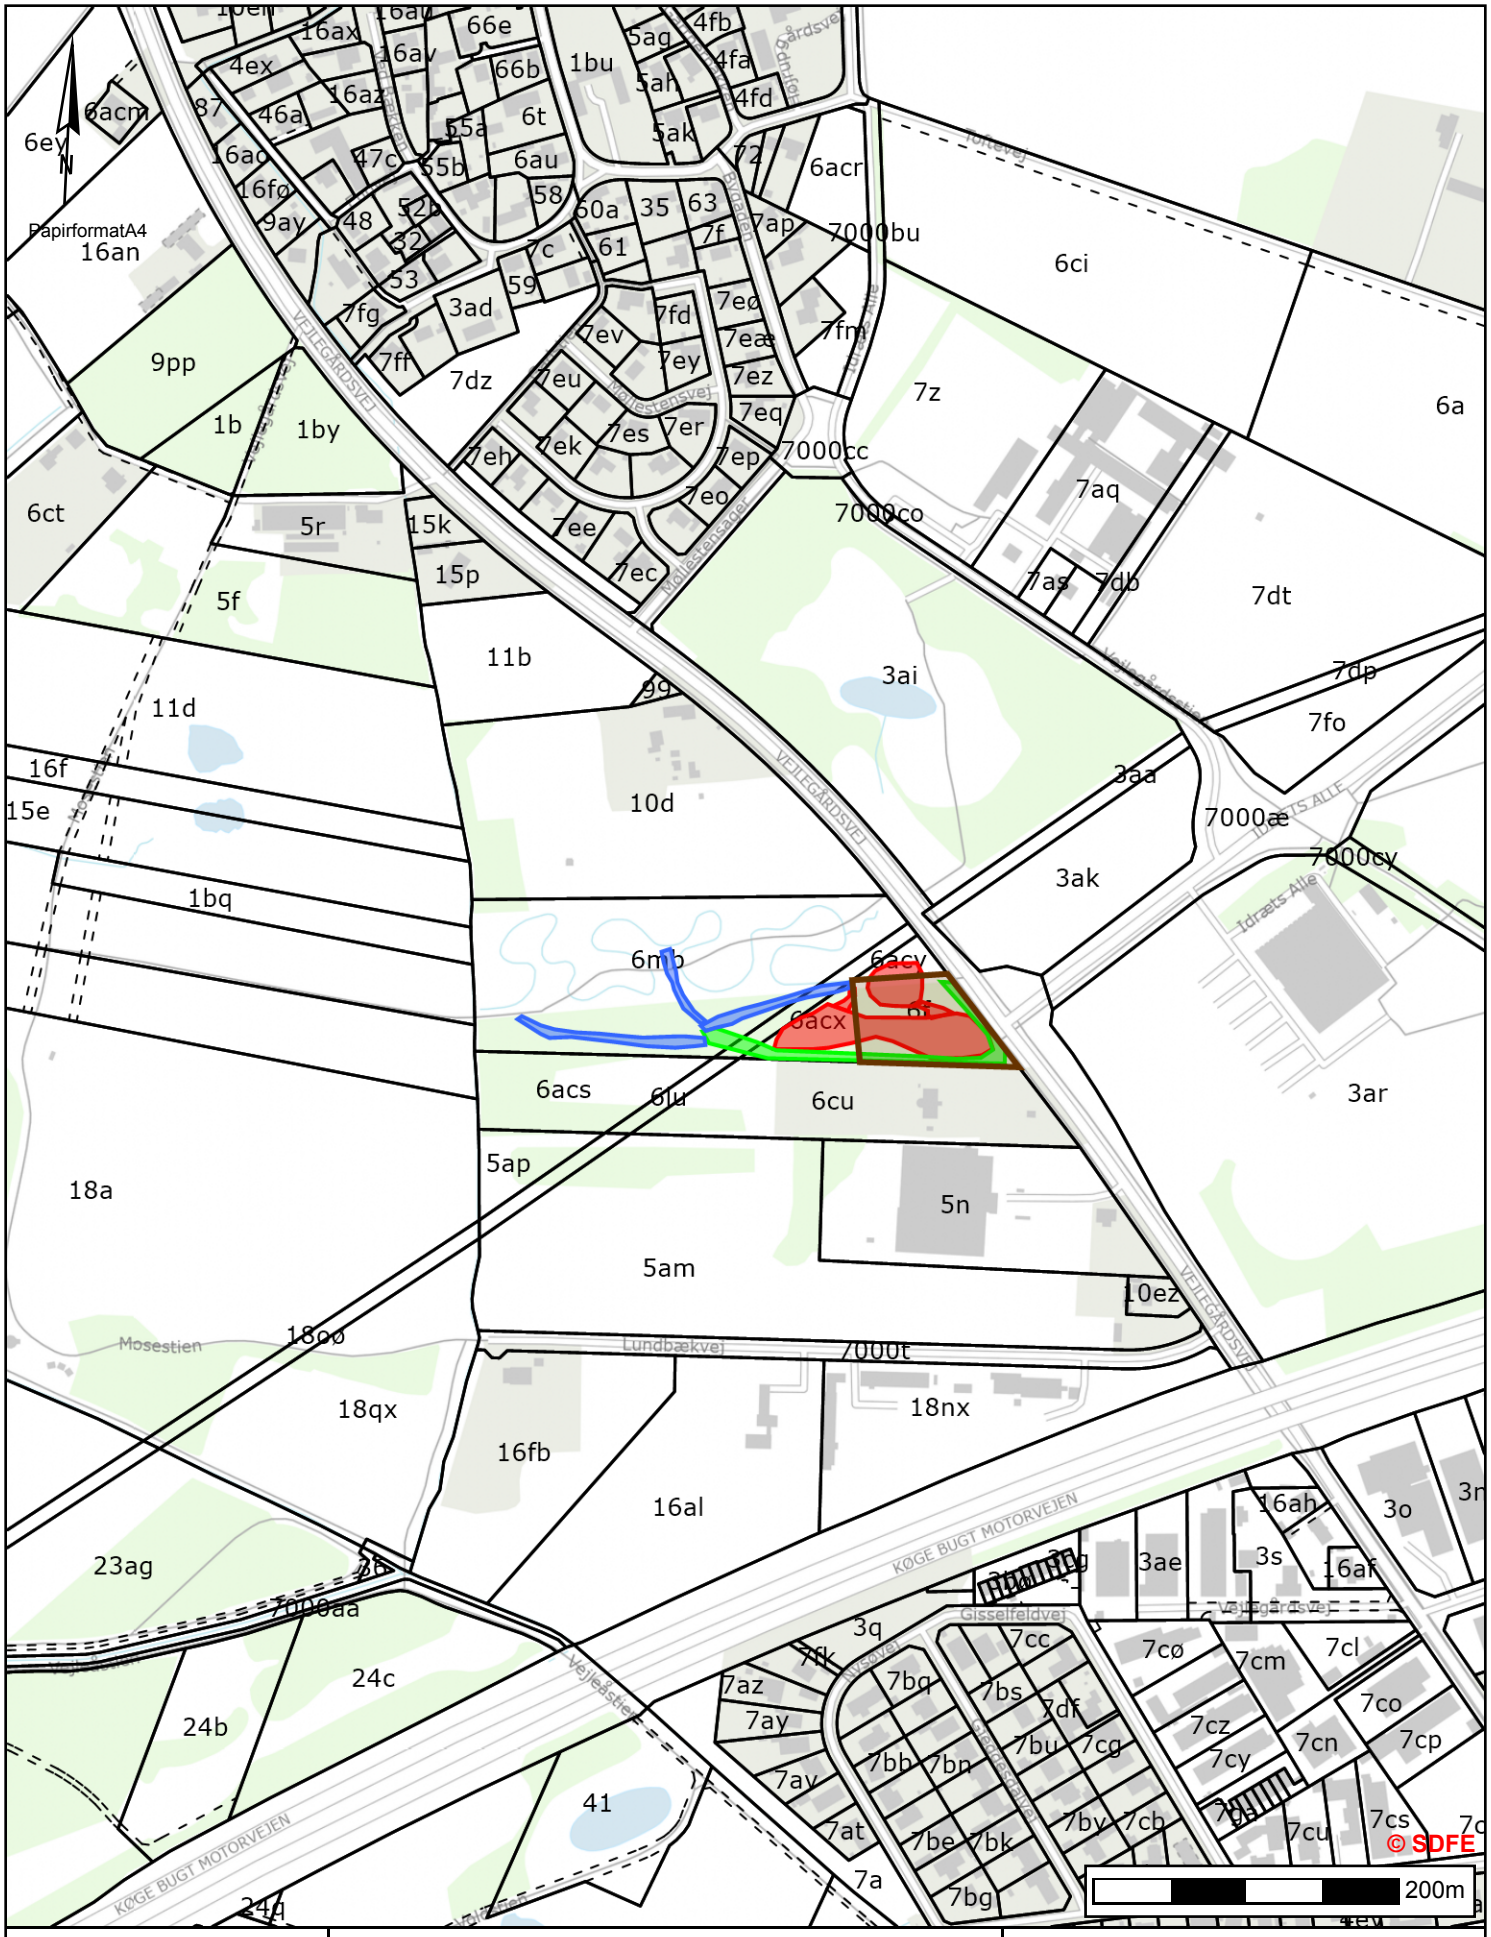

HOFOR

Design af skovmosen 2
Rød = placering af for- og hovedbassin
Grøn = Byggepladsvej
Blå = planlagt stisystem

Tidspunkt:07-02-2022 14:29:11
Udskrevet af: Patrick O'Connor Reinbach...
Målestoksforhold: 1:5000
NB! Forbehold for fejl og mangler i data.